


R階 平面図 SCALE=1/200

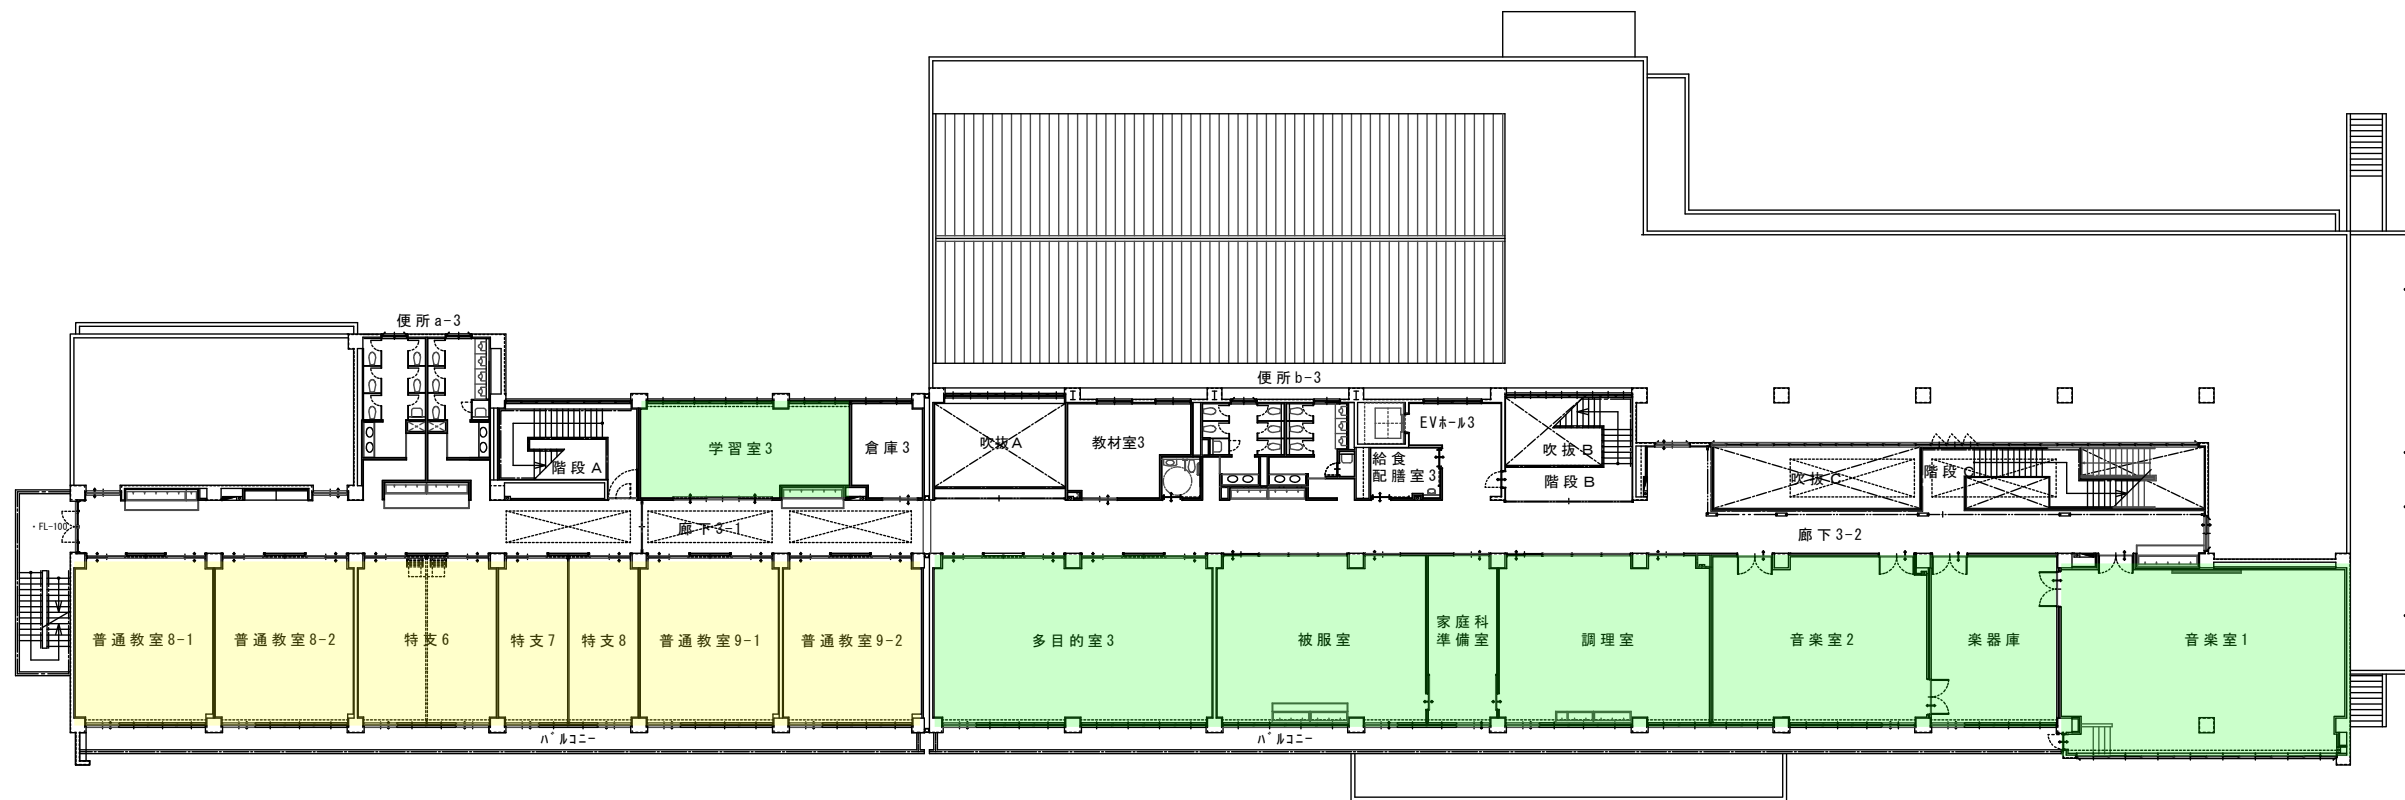

3階 平面図 SCALE=1/200

注記 _____ _____	設計 担当 監理 監造 小 小 小	縮尺 A3:S=1:400 A1:S=1:200 設計年月日 H31.2.28	工事名称 小美玉市立玉里学園義務教育学校整備工事
			図面名称 3階平面図・屋根伏図